
# 40' DV konteinera uzstādīšana uz betona plātnēm

Balstu shēma zem stūra fitingiem · standarta 40 pēdu jūras konteiners (ISO 668, tips 1AA) · visi izmēri milimetros


izmēri plātņu nospraušanai
konteinera izmēri (uzziņai)
balstu asis (plātņu centri) un diagonāles

## SKATS NO AUGŠAS — PLĀTŅU IZVIETOJUMS

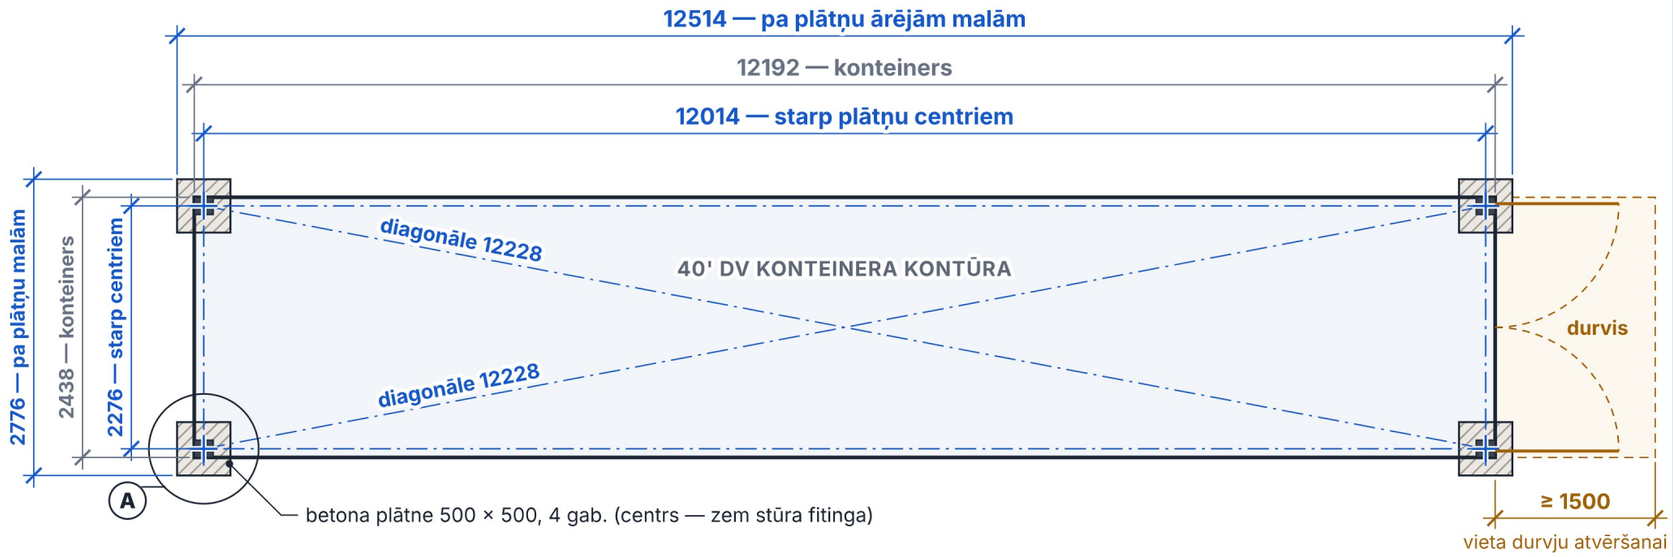


## MEZGLS A — KONTEINERA STŪRIS UZ PLĀTNES

skats no augšas, palielināts

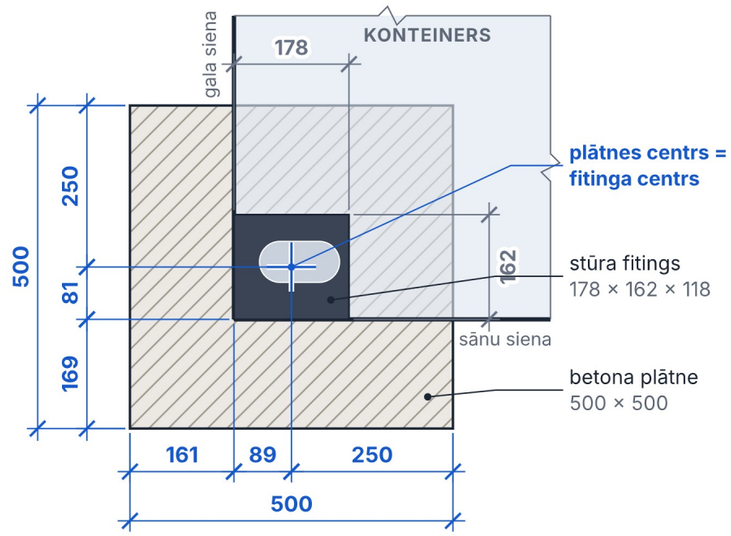



Plātni centrē zem stūra fitinga. Plātne 500 × 500 izvirzās ārpus konteinera kontūras par 161 mm gala pusē un par 169 mm sānos — tā ir **rezerve ≈ ±16 cm** nepreciziātei, novietojot konteineru ar celtni vai no platformas.

## KĀ NOSPRAUST PLĀTNES

1. Nostiept auklu taisnstūrī **12514 × 2776 mm** — pa plātņu ārējām malām.
2. Pārbaudīt auklas diagonāles: abām jābūt **12818 mm** (starpība ≤ 10 mm).
3. Ielikt plātnes ar stūriem auklas stūros — plātņu centri veidos taisnstūri **12014 × 2276 mm**.

## SĀNSKATS

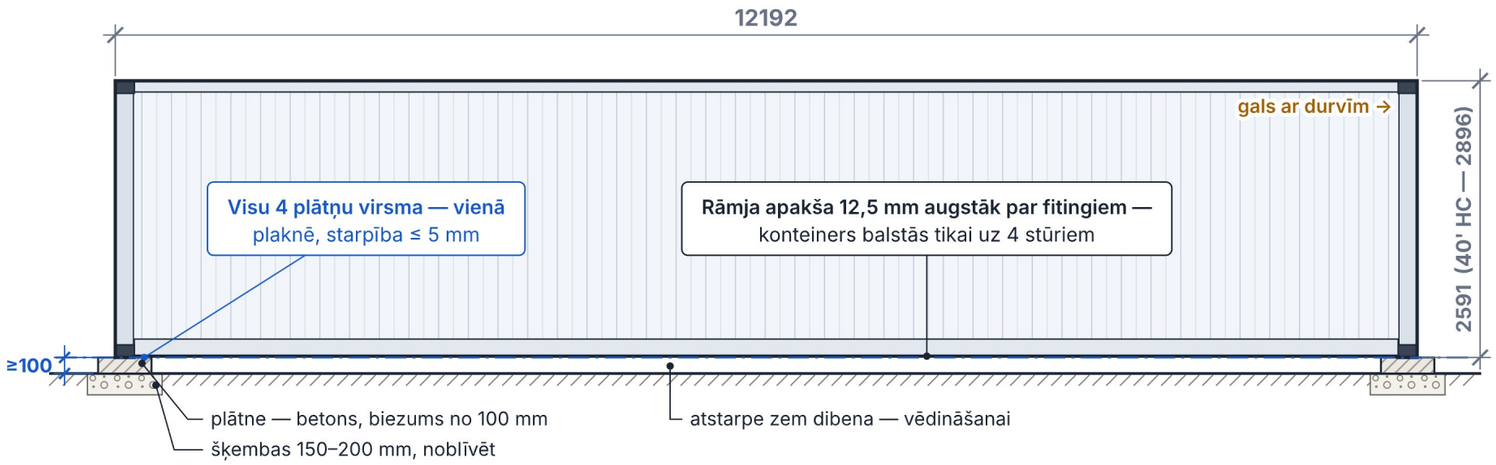


## PAMATNE

- Zem plātnēm noņemt velēnu, izbērt šķembas 150–200 mm un noblīvēt.
- Plātnes — masīvs betons, biezums no 100 mm; plānas bruģa plātnītes var saplaisāt.
- Visu 4 plātņu virsma — vienā plaknē, **±5 mm**, citādi korpuss sašķiebsies un durvis vērsies grūti.
- Plātnes vismaz 100 mm virs zemes, lai dibens tiktu vēdināts.
- 40' konteineram pietiek ar 4 stūra balstiem; vidējie vajadzīgi tikai pārbūvētam konteineram ar izgriezumiem sienās.
- Durvju priekšā atstāt vismaz 1,5 m brīvas vietas.

## KONTEINERS 40' DV

| | |
|---|---|
| Ārējie G × P × A | **12192 × 2438 × 2591** |
| 40' HC augstums | **2896 — plātnes tās pašas** |
| Iekšējie, ≈ | **12032 × 2352 × 2393** |
| Durvju aile P × A, ≈ | **2340 × 2280** |
| Stūra fitings | **178 × 162 × 118** |
| Pašmasa (DV / HC) | **≈ 3,7 / 4,0 t** |
| Slodze uz 1 plātni | **¼ no masas ar kravu** |

## JA PLĀTNES IR CITĀ IZMĒRĀ

Plātņu centri vienmēr 12014 × 2276, diagonāle 12228.

| plātne | aukla ārpusē | diagonāle | rezerve |
|---|---|---|---|
| 400 × 400 | 12414 × 2676 | 12699 | ±11 cm |
| **500 × 500** | **12514 × 2776** | **12818** | **±16 cm** |
| 600 × 600 | 12614 × 2876 | 12938 | ±21 cm |

iekrāsots — ieteicamais variants

Izmēri — pēc ISO 668 un ISO 1161. Konkrēta konteinera garums var būt līdz 10 mm mazāks, platums — līdz 5 mm; plātņu rezerve to sedz.