
# 45' HC konteinera uzstādīšana uz betona plātnēm

Balstu shēma zem stūra fitingiem · 45 pēdu jūras konteiners HC (ISO 668, tips 1EEE), arī pallet wide · visi izmēri milimetros


izmēri plātņu nospraušanai
konteinera izmēri (uzziņai)
balstu asis (plātņu centri) un diagonāles

## SKATS NO AUGŠAS — PLĀTŅU IZVIETOJUMS

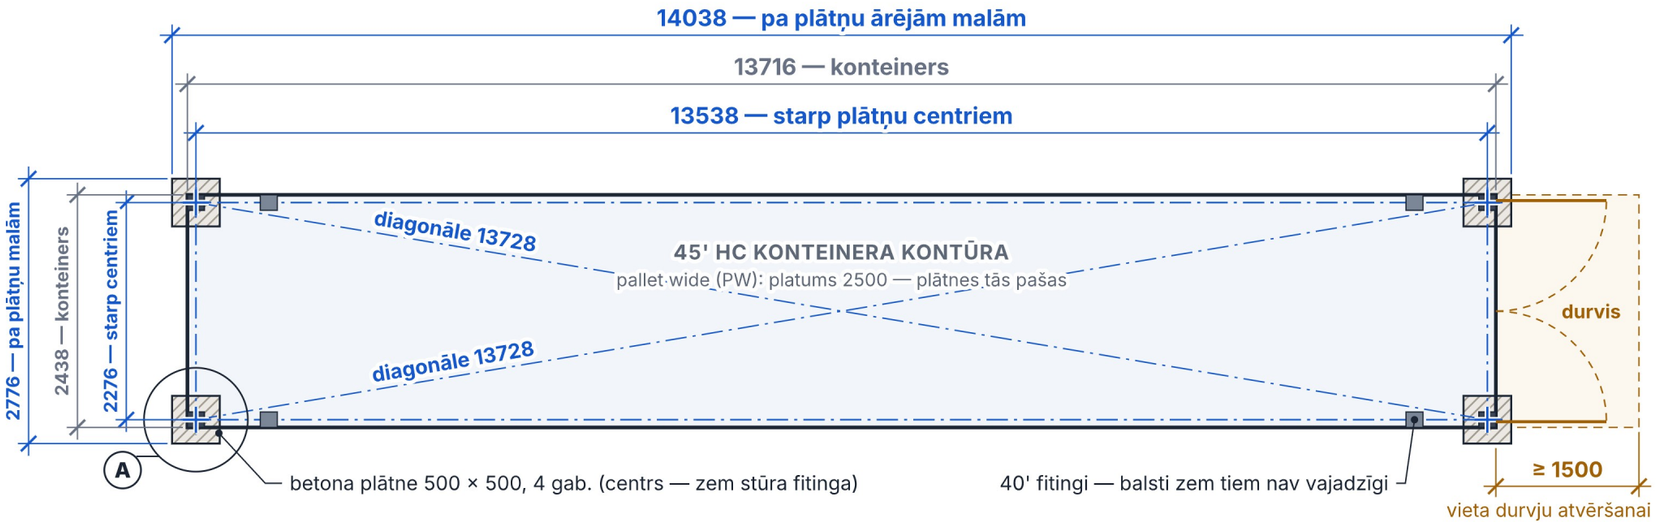


## MEZGLS A — KONTEINERA STŪRIS UZ PLĀTNES

skats no augšas, palielināts

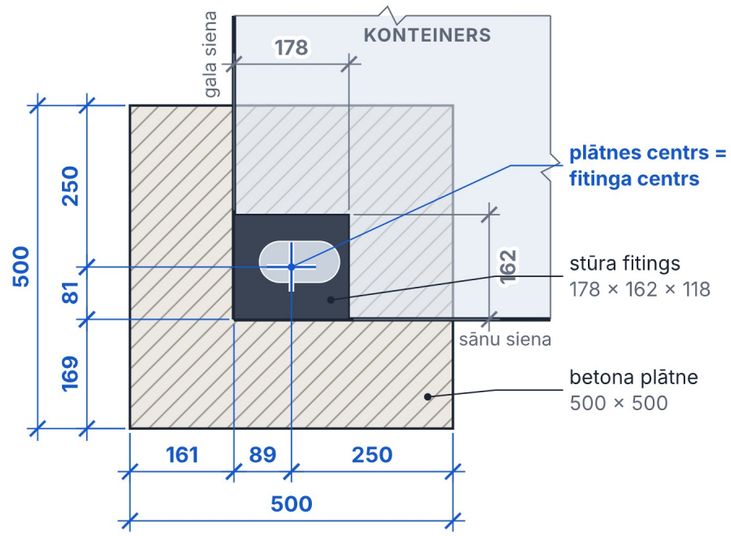



Plātni centrē zem stūra fitinga. Plātne 500 × 500 izvirzās ārpus konteinera kontūras par 161 mm gala pusē un par 169 mm sānos — tā ir **rezerve ≈ ±16 cm** nepreciziātei, novietojot konteineru ar celtni vai no platformas.

## KĀ NOSPRAUST PLĀTNES

1. Nostiept auklu taisnstūrī **14038 × 2776 mm** — pa plātņu ārējām malām.
2. Pārbaudīt auklas diagonāles: abām jābūt **14310 mm** (starpība ≤ 10 mm).
3. Ielikt plātnes ar stūriem auklas stūros — plātņu centri veidos taisnstūri **13538 × 2276 mm**.

**Alternatīva:** 45' var nolikt arī uz 40' konteinera plātnēm (centri 12014 × 2276) — tad tas balstās uz saviem 40' fitingiem, un gali izvirzās par 762 mm. Pastāvīgai uzstādīšanai labāk plātnes zem 45' stūriem: tad durvju rāmis stāv tieši uz balsta.

## SĀNSKATS

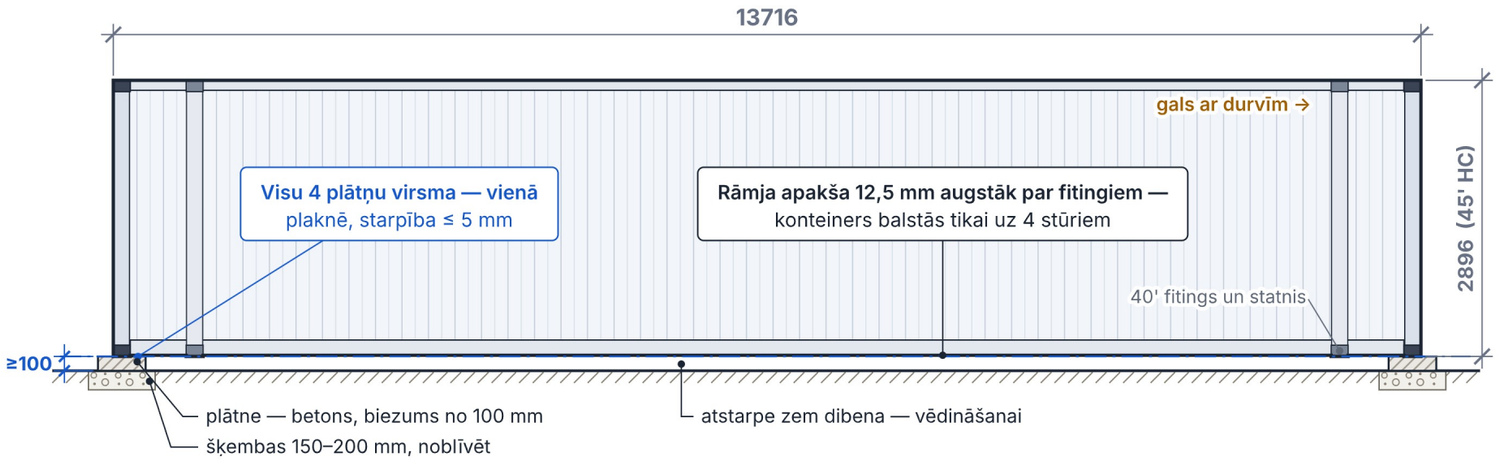


## PAMATNE

- Zem plātnēm noņemt velēnu, izbērt šķembas 150–200 mm un noblīvēt.
- Plātnes — masīvs betons, biezums no 100 mm; plānas bruģa plātnītes var saplaisāt.
- Visu 4 plātņu virsma — vienā plaknē, **±5 mm**, citādi korpuss sašķiebsies un durvis vērsies grūti.
- Plātnes vismaz 100 mm virs zemes, lai dibens tiktu vēdināts.
- Zem 40' fitingiem balsti nav vajadzīgi; ja tie tomēr balstās (piem., uz garām sijām), visiem 8 punktiem jābūt vienā plaknē.
- Durvju priekšā atstāt vismaz 1,5 m brīvas vietas.

## KONTEINERS 45' HC

| | |
|---|---|
| Ārējie G × P × A | **13716 × 2438 × 2896** |
| Pallet wide (PW) platums | **2500 — plātnes tās pašas** |
| Iekšējie, ≈ | **13556 × 2352 × 2700** |
| Durvju aile P × A, ≈ | **2340 × 2585** |
| Stūra fitings | **178 × 162 × 118** |
| 40' fitingi | **762 mm no katra gala** |
| Pašmasa | **≈ 4,2–5,0 t** |
| Slodze uz 1 plātni | **¼ no masas ar kravu** |

## JA PLĀTNES IR CITĀ IZMĒRĀ

Plātņu centri vienmēr 13538 × 2276, diagonāle 13728.

| plātne | aukla ārpusē | diagonāle | rezerve |
|---|---|---|---|
| 400 × 400 | 13938 × 2676 | 14193 | ±11 cm |
| **500 × 500** | **14038 × 2776** | **14310** | **±16 cm** |
| 600 × 600 | 14138 × 2876 | 14428 | ±21 cm |

iekrāsots — ieteicamais variants

Izmēri — pēc ISO 668 un ISO 1161. Konkrēta konteinera garums var būt līdz 10 mm mazāks, platums — līdz 5 mm; plātņu rezerve to sedz.